


Допустимая нагрузка на пол: 3,0 т/кв.м  
 Высота зала до низа конструкции: 7,9 м


- Условные обозначения:
- ☐ ПОДЪЕМНАЯ КРОН
  - ⊞ ЭЛЕКТРИЧЕСКИЙ ЛИСТ
  - ▨ ИНФОРМАЦИОННОЕ ТЫСЛО
  - ▩ ПЛАТ. СПИВАЛЕНИЯ
  - ⊞ КОНДИЦИОНЕР

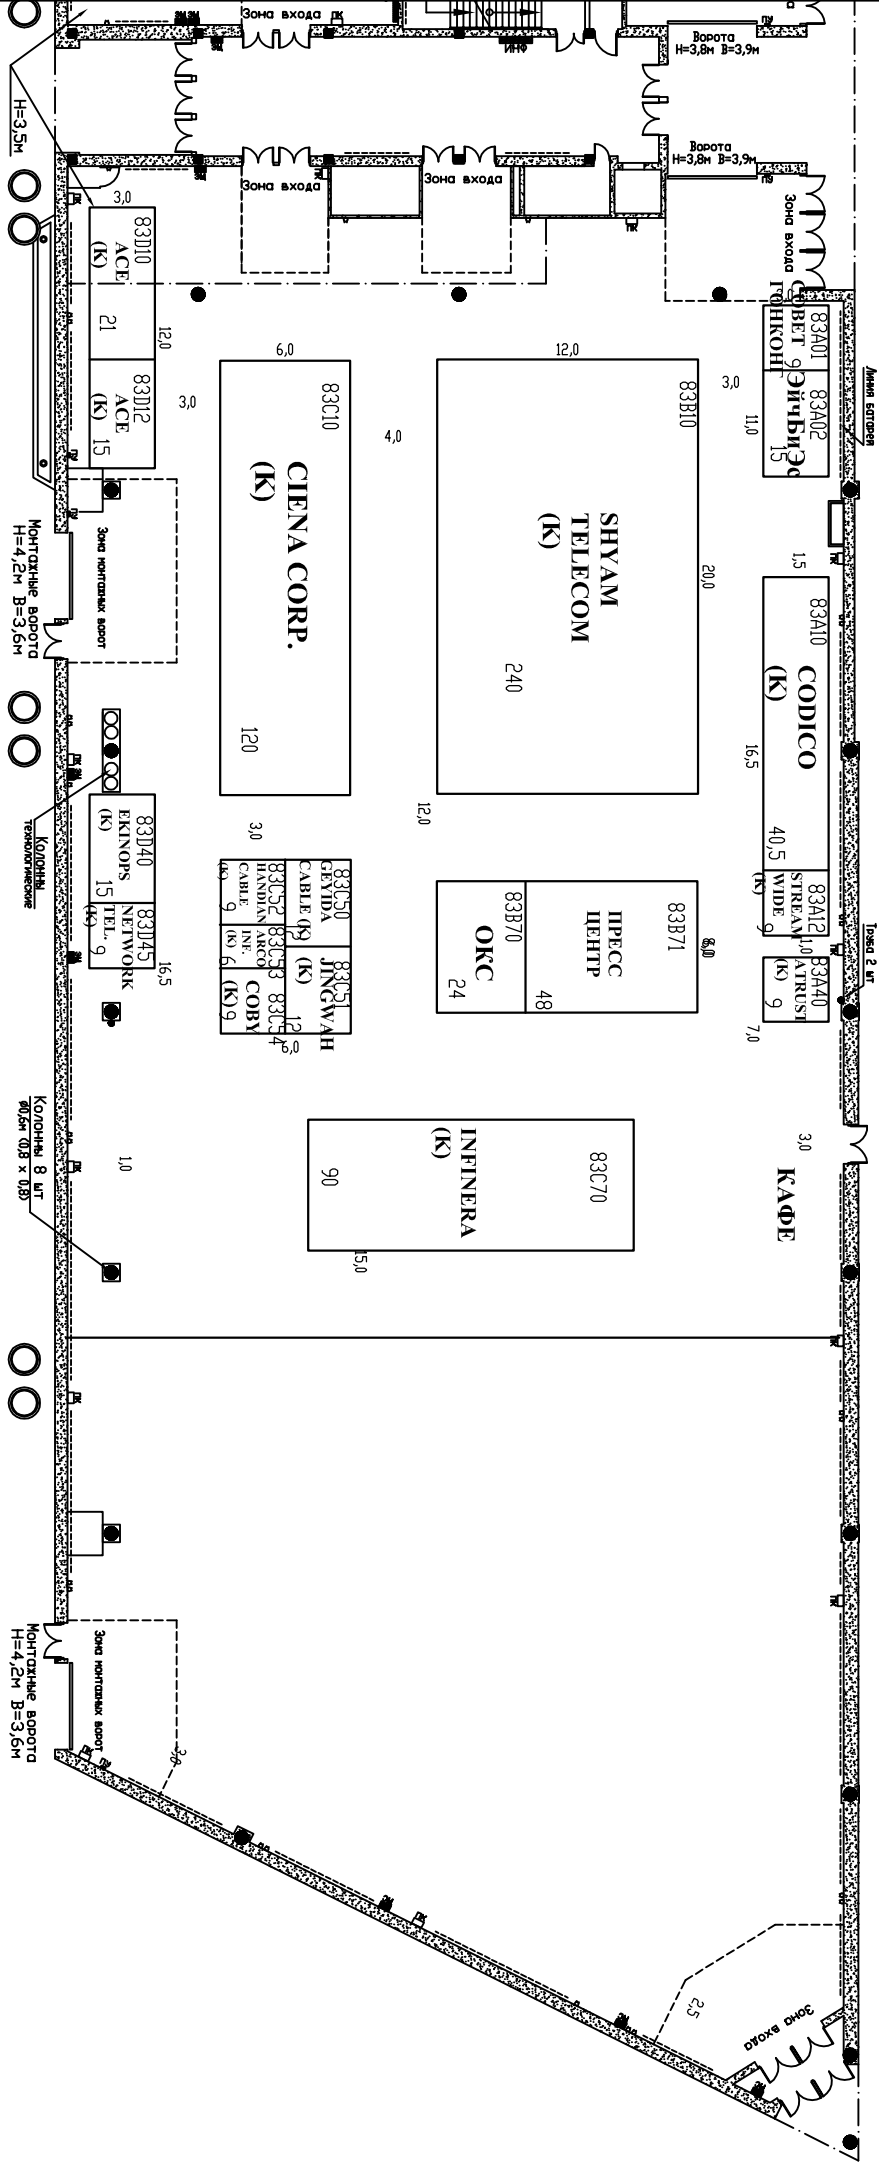

Павильон 8 Hall 3  
 Павильон 8 Зал 3  
 Связь-Экспокомм-2010  
 Sviaz-Exposcomm-2010

ОСНОВНОЙ УРОВЕНЬ

6

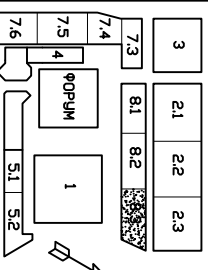

ЦВК ЭКСПОЦЕНТР  
 Москва

Краснопресненская наб., 14

0м 10м